

26. opracowanie studialne

mgr. inż. arch. Czesław Sułek
 mgr. inż. arch. Grzegorz Pietraszuk
 mgr. inż. arch. Michał Sokołowski
 mgr. inż. bud. Seweryn Wróblewski
 inż. arch. Jan Wichrowski

Zagospodarowanie rewitalizowanego kompleksu planuje się jako ogólnodostępne bez barier dla osób niepełnosprawnych. Teren opracowany od działek sąsiednich poza działką drogową projektuje się wydzielony palisadą betonową o wysokości około 2 m.

Nowe funkcje planuje się lokalizować poprzez wpisywanie ich w kubatury już istniejących obiektów lub wprowadzanie kubatur z nowymi funkcjami w przestrzenie puste w istniejących obiektach na zasadzie "pudełka w pudełku".

Istniejące obiekty zarówno budynki jak i urządzenia projektuje się jako zachowane w swojej pierwotnej formie z niewielkimi ingerencjami architektonicznymi polegającymi na wprowadzaniu kubatur z nowymi funkcjami w wolne przestrzenie już istniejących obiektach. Nowe elementy takie jak np. rozbudowany szyb windy przy Wielkim Piecu, uzupełniane barierki itp. projektuje się w konstrukcji stalowej nawiązującej do konstrukcji części już istniejących a wyróżniającej się od elementów zastanych jednorodnym zabezpieczeniem antykorozyjnym.

KONCEPCJA URBANISTYCZNO-ARCHITEKTONICZNA REWITALIZACJI I ADAPTACJI
 WIELKIEGO PIECA HUTY POKÓJ W RUDZIE ŚLĄSKIEJ NA CELE TURYSTYCZNO-KULTURALNE
 OPRAWOWANIE STUDIALNE - I ETAP KONKURSU

15A24SP5

PROJEKT ZAGOSPODAROWANIA TERENU W SKALI 1:1500

PROJEKTOWANE KUBATURY

PROJEKTOWANE KUBATURY

- BIURO
- WYKŁADALNIA
- RESTAURACJA
- BIURO KULTURALNE
- BIURO

POWIERZCHNIA BIOLOGICZNEJ CZYSTYNI

KOMUNIKACJA KOŁOWA

KOMUNIKACJA KOŁOWA

- STOJAK NA ROWY
- MEZJA AUTOBUSOWA DLA ANIOŁCZYKÓW
- PRZYSTANIEK TRANZYTOWY

KOMUNIKACJA PIONOWA PO KOMPLEKSIE

KOMUNIKACJA PIONOWA PO KOMPLEKSIE

ETAPOWANIE INWESTYCJI



ETAP I

ETAP II

ETAP III

POZIOM 0 / SKALA 1:250 / WĘŚCIE GŁÓWNE, AUDYTORIUM, GALERIA, BIURO NA WYNAJEM, PARKINGI ORAZ ZAGOSPODAROWANIE TERENU

1

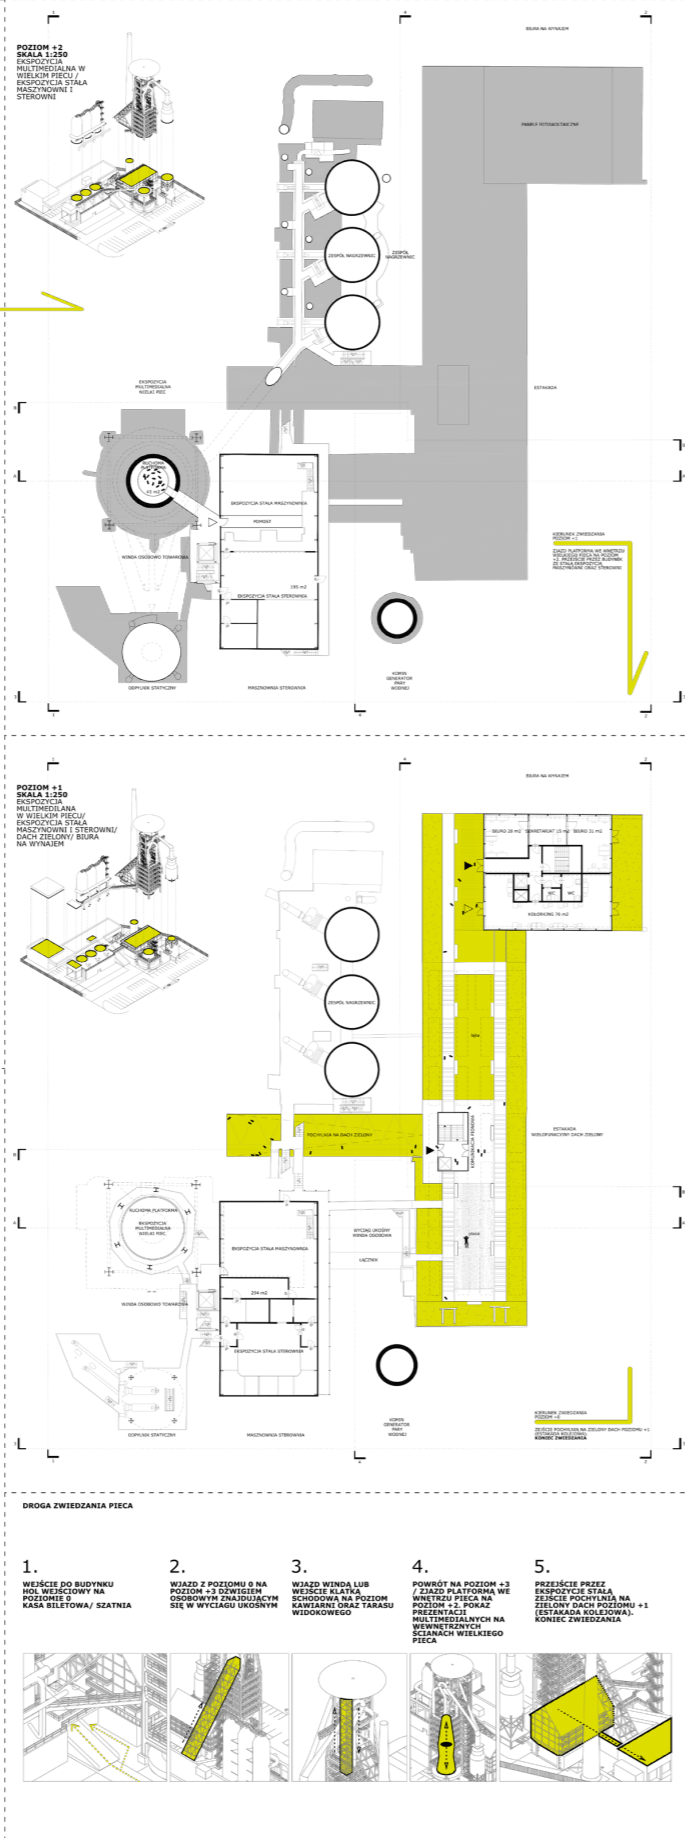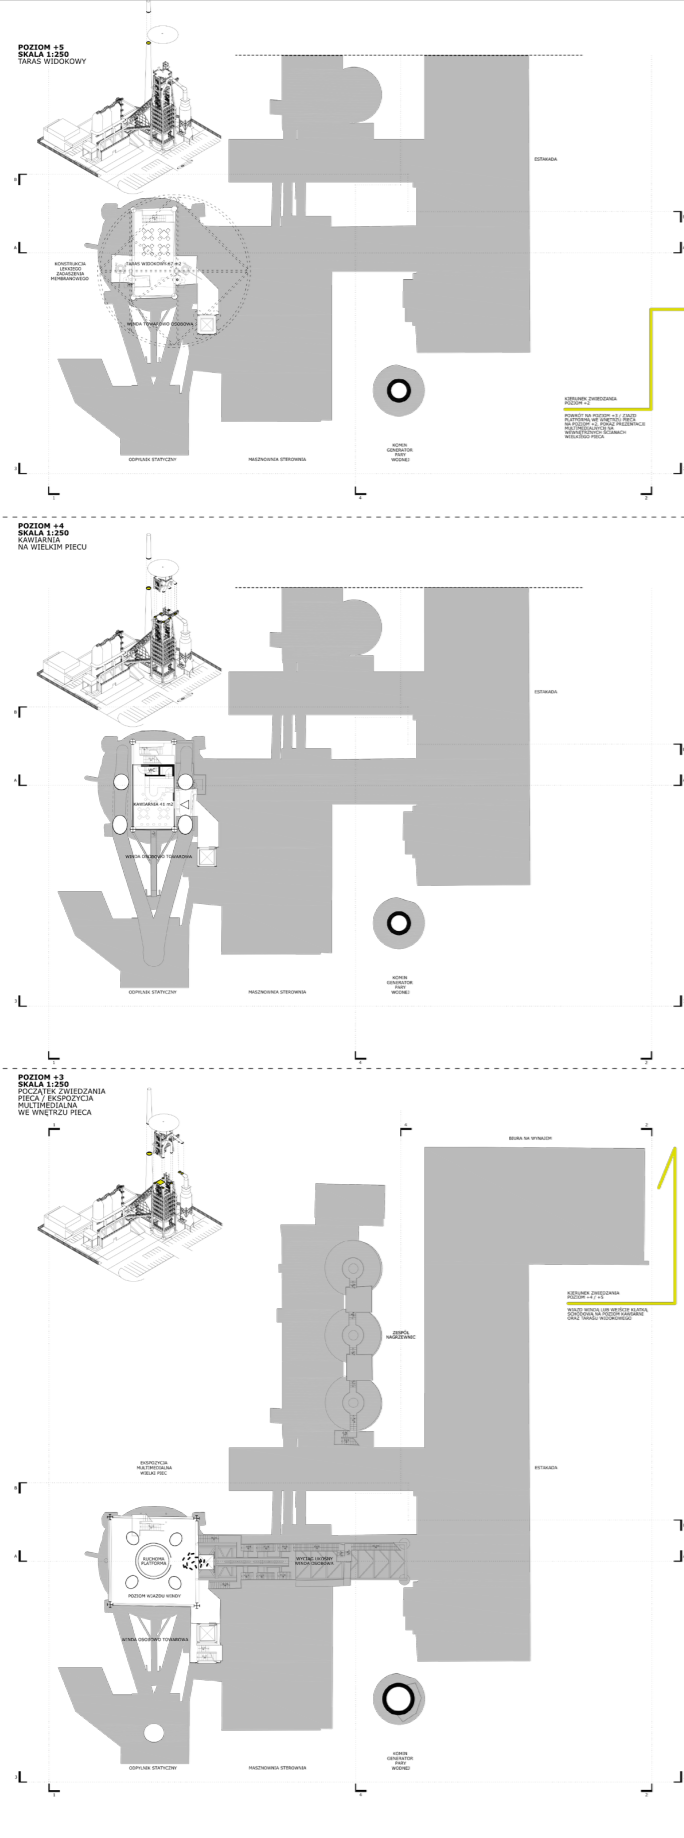

1. WJĄDZ DO BUDYNKU WŁAZD W POZIOMU O NA POZIOM +3 SCHODOWYCH OSOBOWYCH ZNAJDUJĄCYCH SIĘ W WYCIĄGU UROBIONYM KASA BILETOWA / SZATNIA
2. WJAZD Z POZIOMU O NA POZIOM +2 SCHODOWY OSOBOWY ZNAJDUJĄCY SIĘ W WYCIĄGU UROBIONYM
3. WJAZD WINDA LUB WJAZD KASOWNI SCHODOWA NA POZIOM SZERZENI OBIĘTARSKIM WIDOKOWEGO
4. POWRÓT NA POZIOM +3 Z JAZD WYNIEMENIA W WYCIĄGU W WYCIĄGU NA POZIOM +1 POMIŁ PREZENTACJI MULTIMEDIALNYCH NA WYCIĄGU W WYCIĄGU NA POZIOM +1
5. PRZEJŚCIE PRZEZ KASOWNIĘ NA POZIOM +1 Z JAZD W WYCIĄGU NA POZIOM +1

